

Legende Werkleitungen:

bestehend	projektiert	
		Wasser
		Kanalisation Mischwasser
		Kanalisation Schmutzwasser
		Kontrollschacht neu (KS)
		Kabelzugschacht neu (KZS)
		Kanalisation Regenwasser
		Elektro
		Cablecom
		Swisscom



Abweichungen von den eingetragenen Leitungen sind möglich. Die genaue Lage der Leitungen muss durch Sondage überprüft werden. Die Werkleitungen sind nur zur Zeit des Ausgabedatums aktuell.

Legende Bodenabdeckung (bestehend):

	befestigte Strasse / Weg / Platz		Wald
	Bahntrasse SBB		übrige Bestockung
	Gebäude		Fels
			Gewässer

Neues Koordinatensystem

ACHTUNG! Der Plan ist nach dem neuen Koordinatensystem aufgebaut.
Landeskoodinaten LV95 (Bern=2'600 km / 1'200 km)

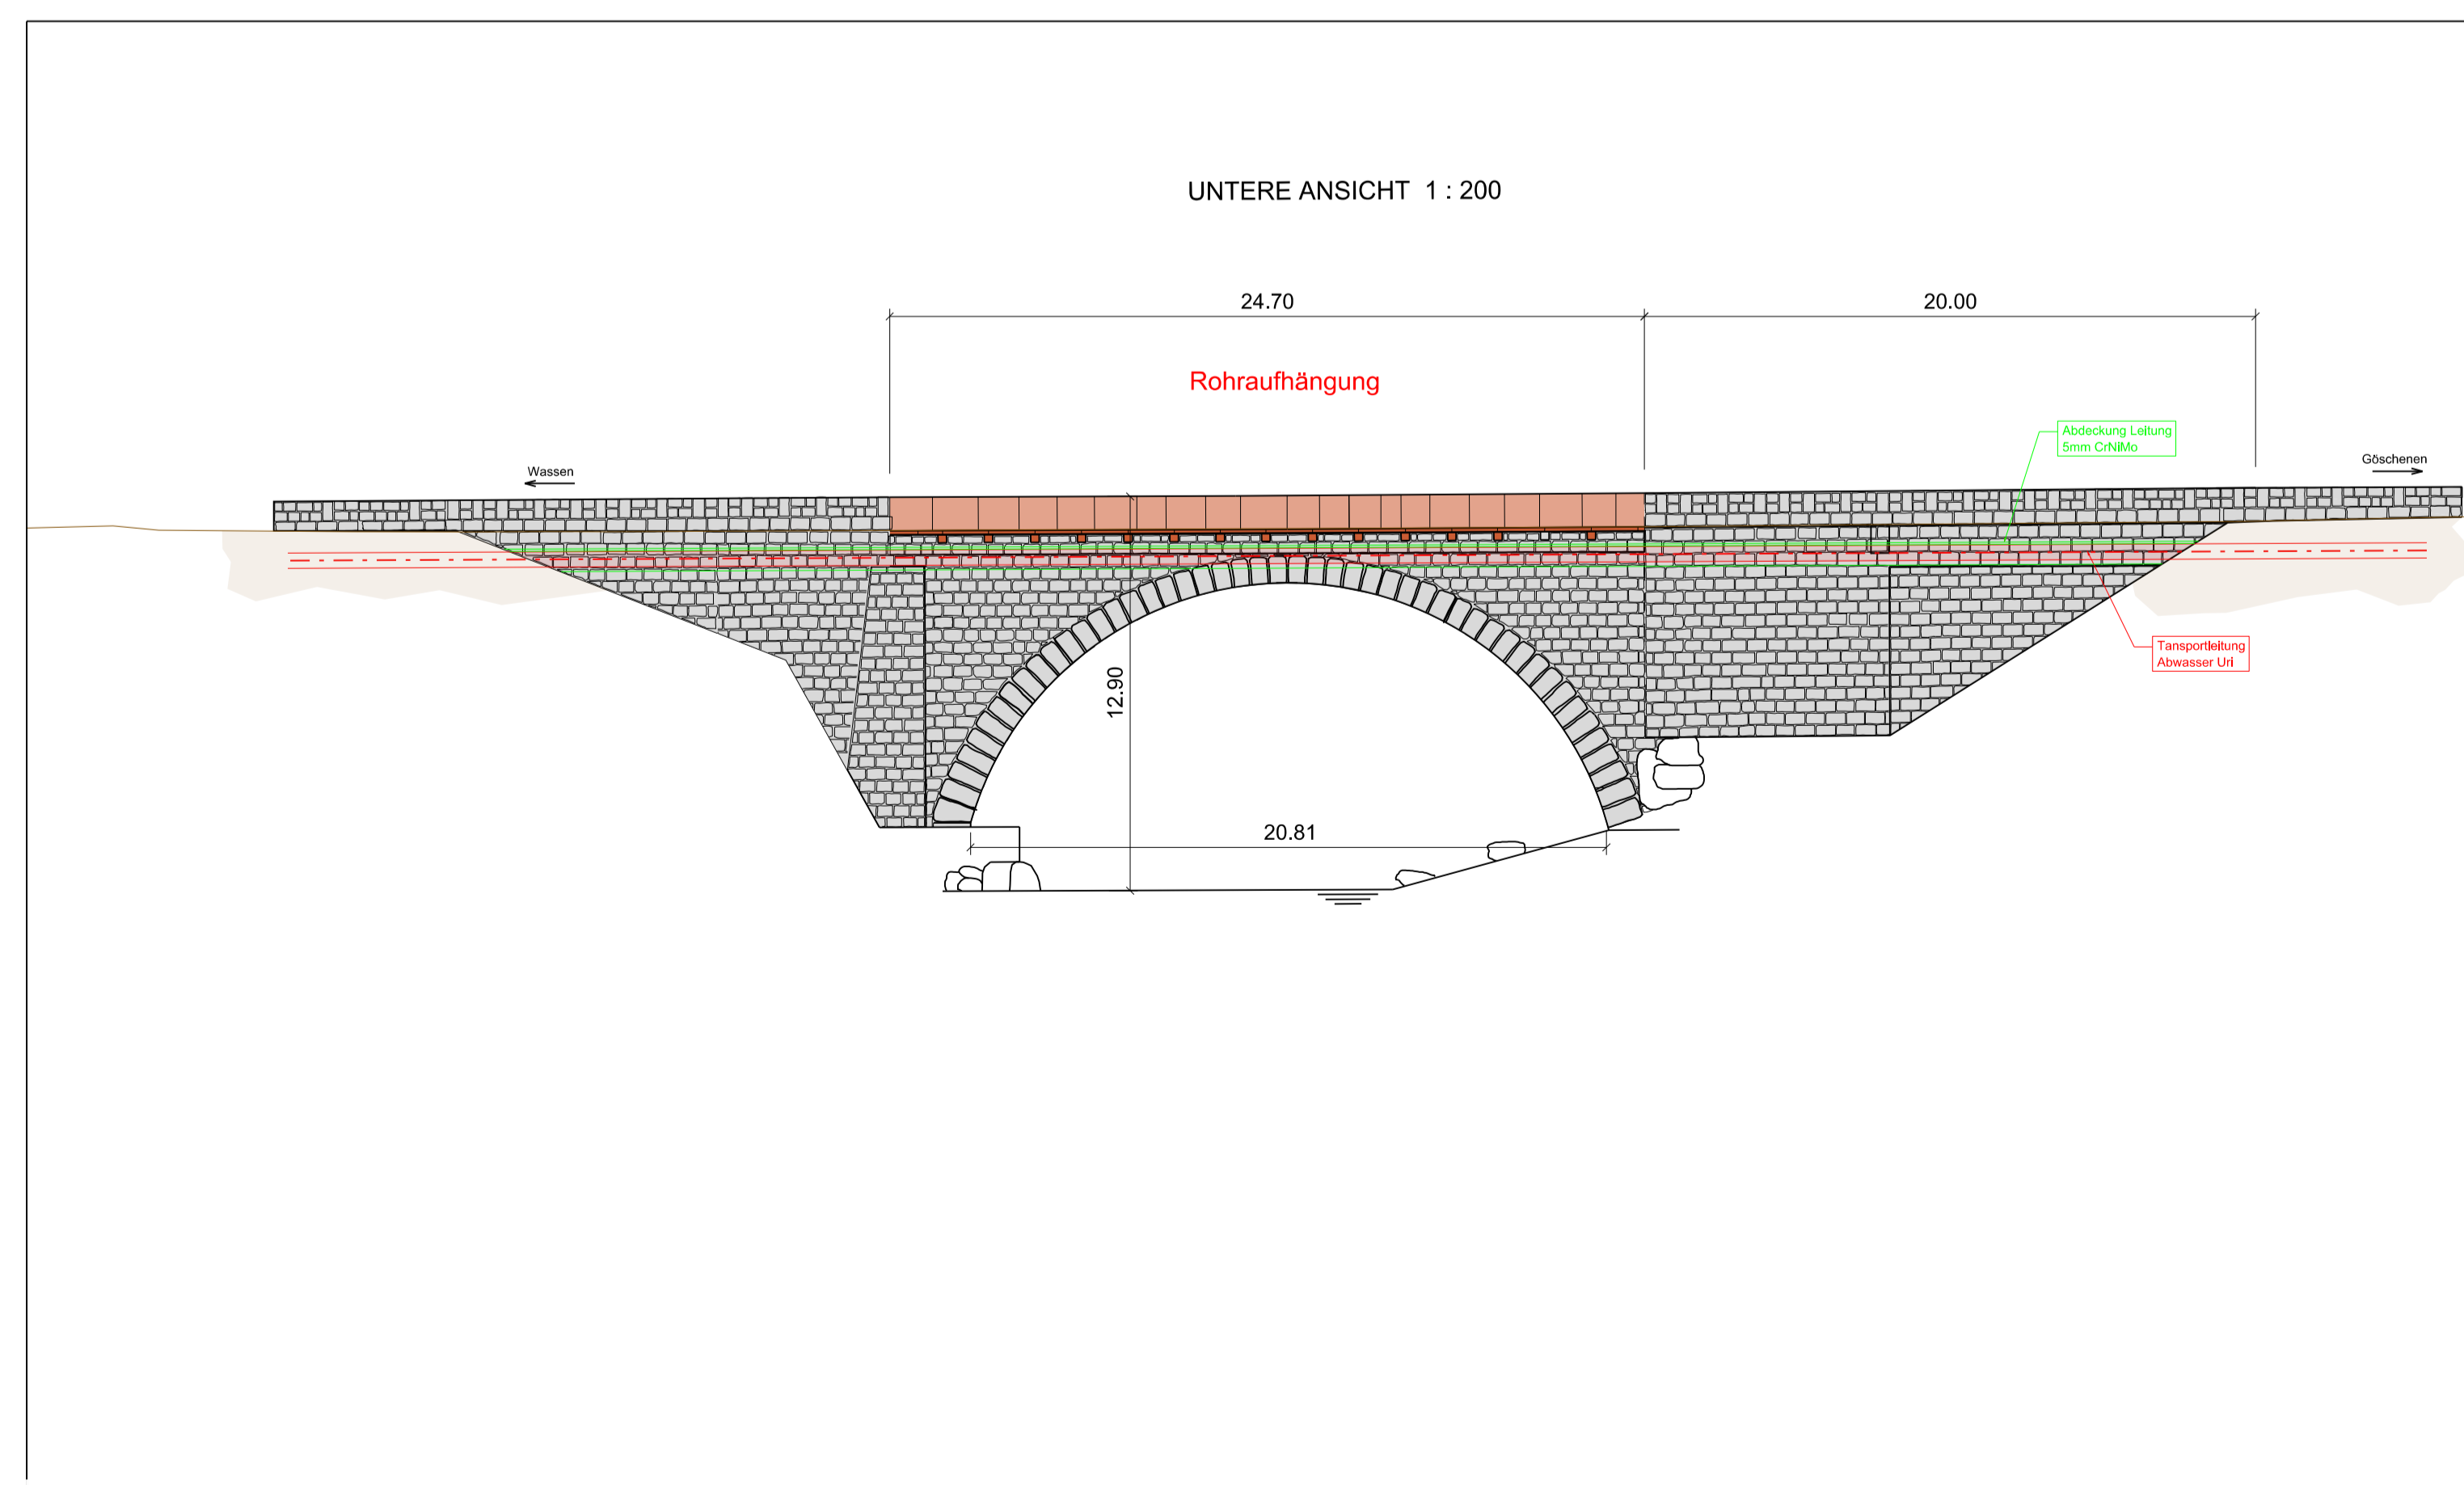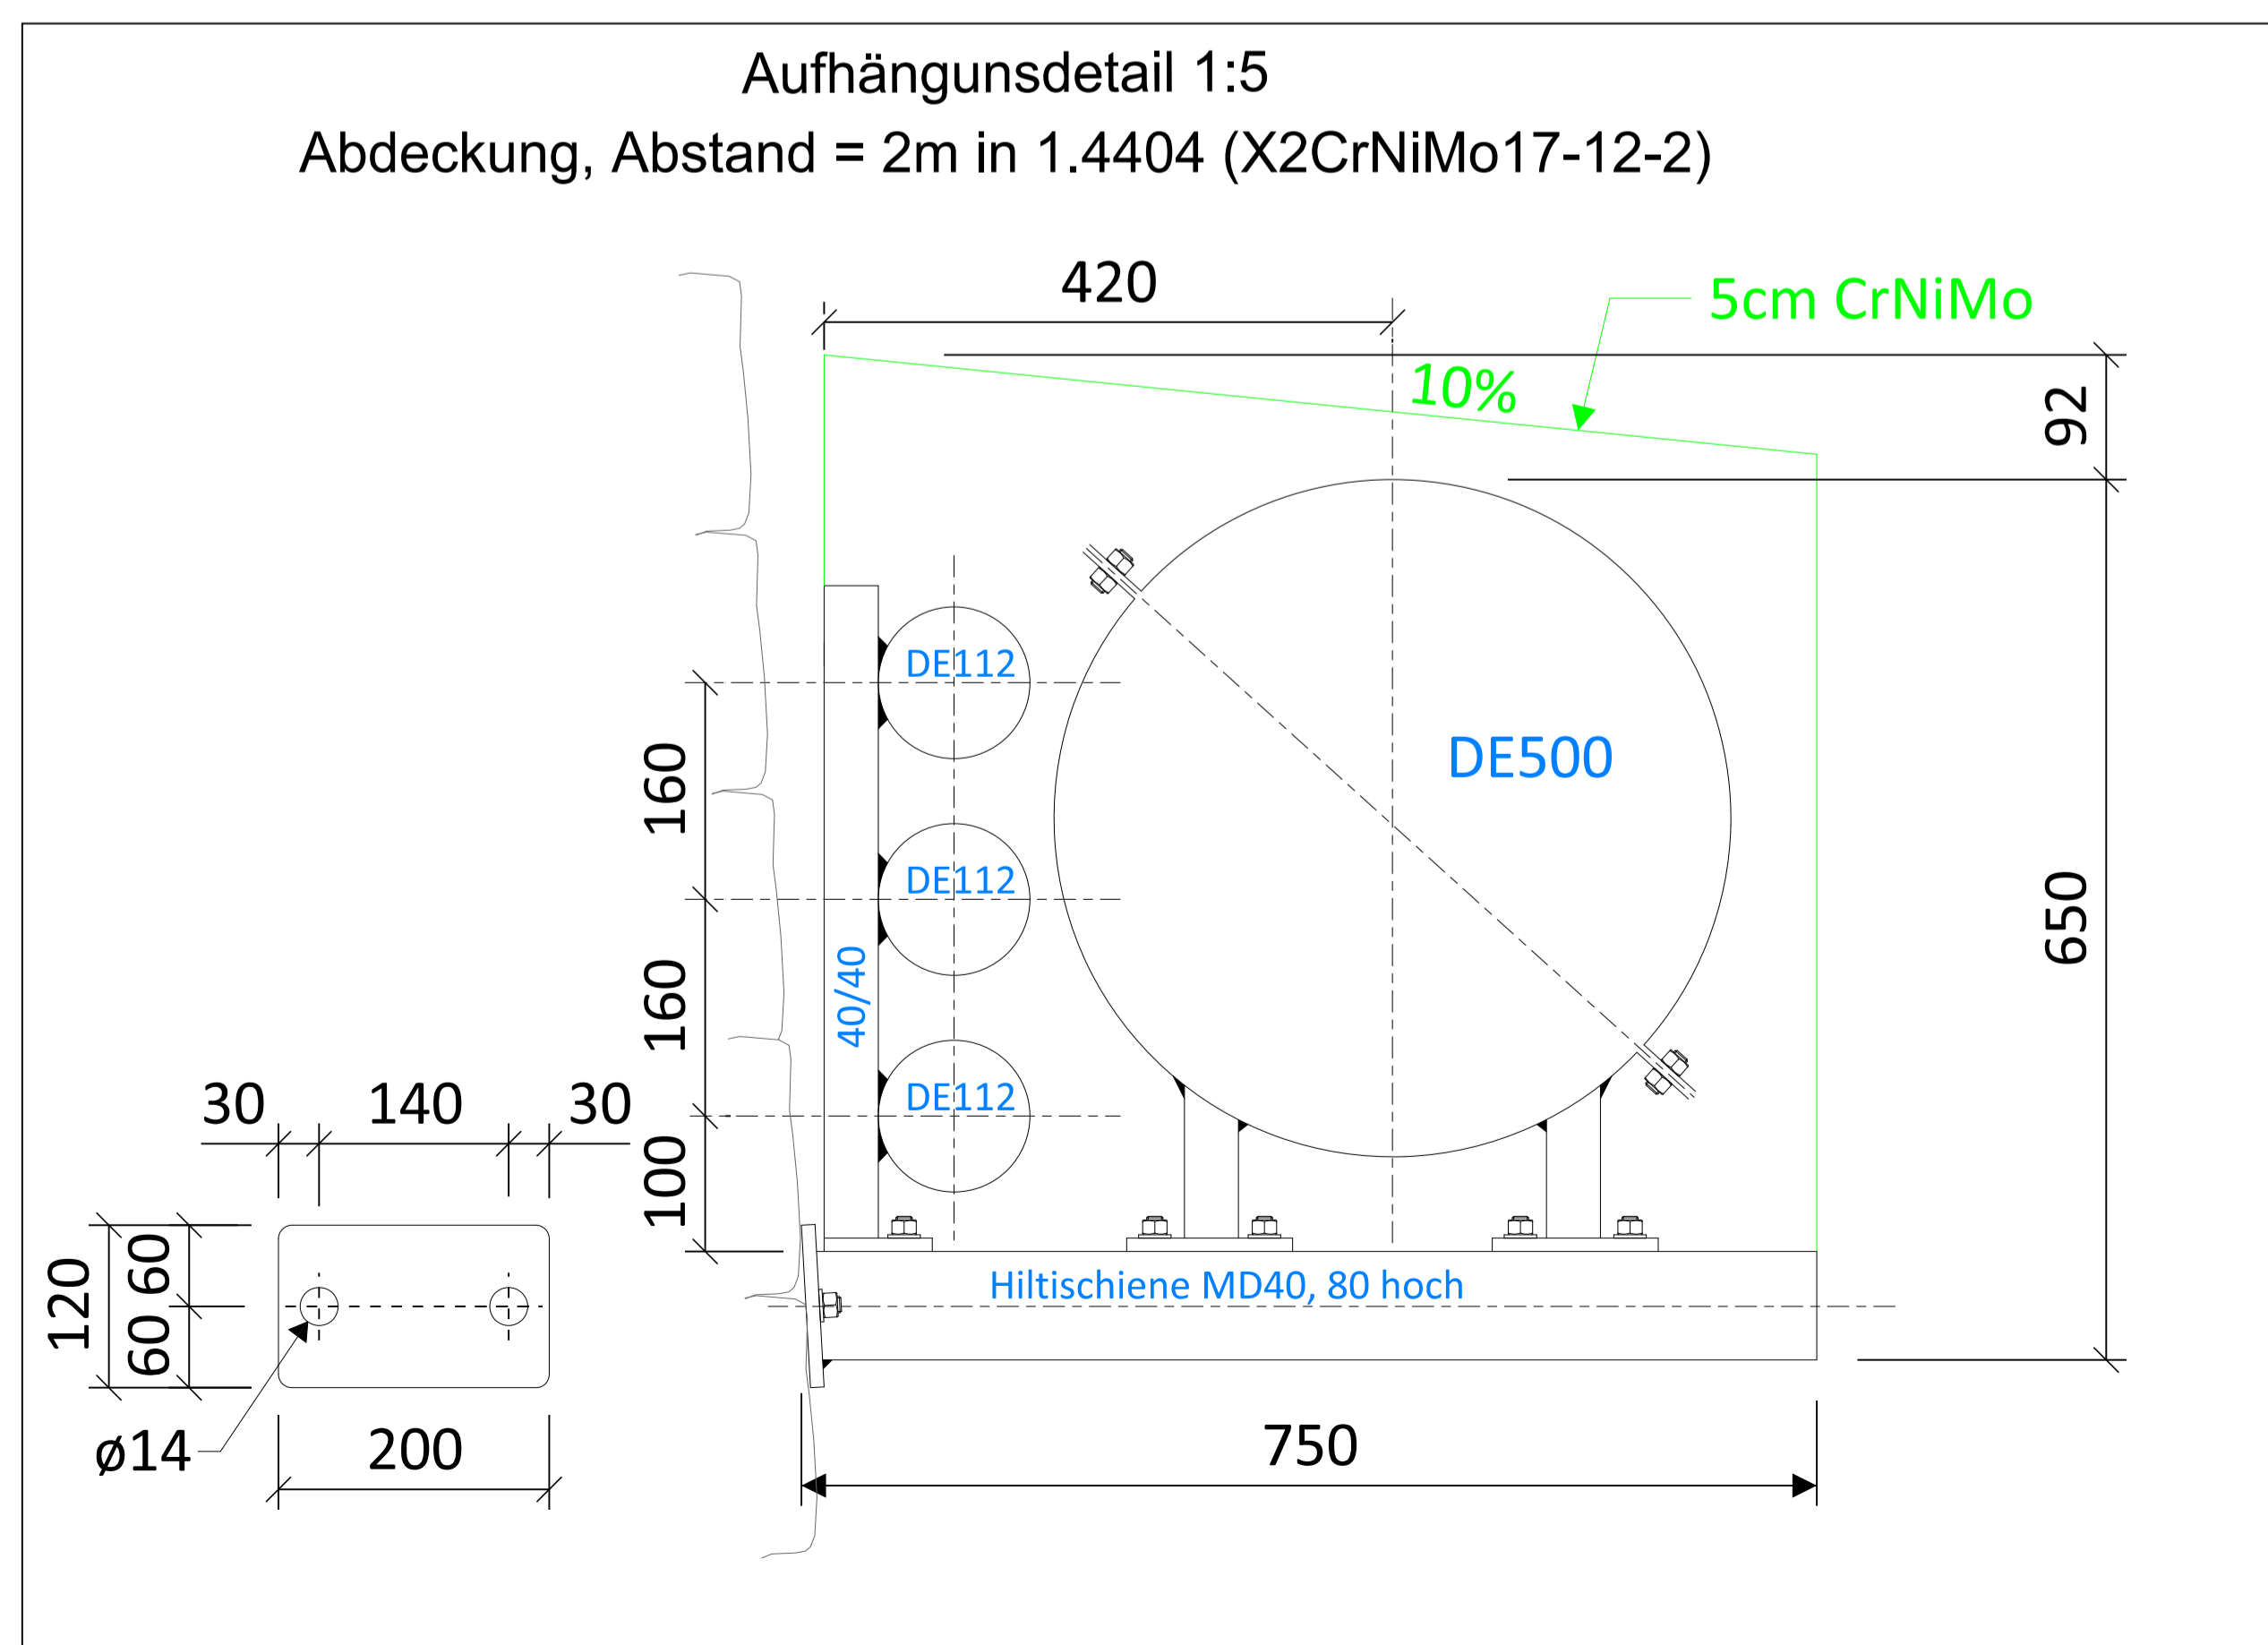

Abwasser Uri
Postfach 133, 6460 Altdorf UR 1
info@abwasser-uri.ch
Telefon: 041 875 00 90

ABWASSER URI

NEUE TRANSPORTLEITUNG
Andermatt - Altdorf

**Abschnitt
Göschenen - Wassen**

SUBMISSION

Ger : PHM	Format : 60x105	Revisionen:
Geprüft : ReB	Datum : 13.07.2018	

IUB Engineering
IUB Engineering AG
Q4 Altdorf Ost, Heiligasse 23, CH-6460 Altdorf
Tel. +41 874 72 30 www.iub-ag.ch

Plan Nr:
200361.41-021
Index:
Beilage:7a