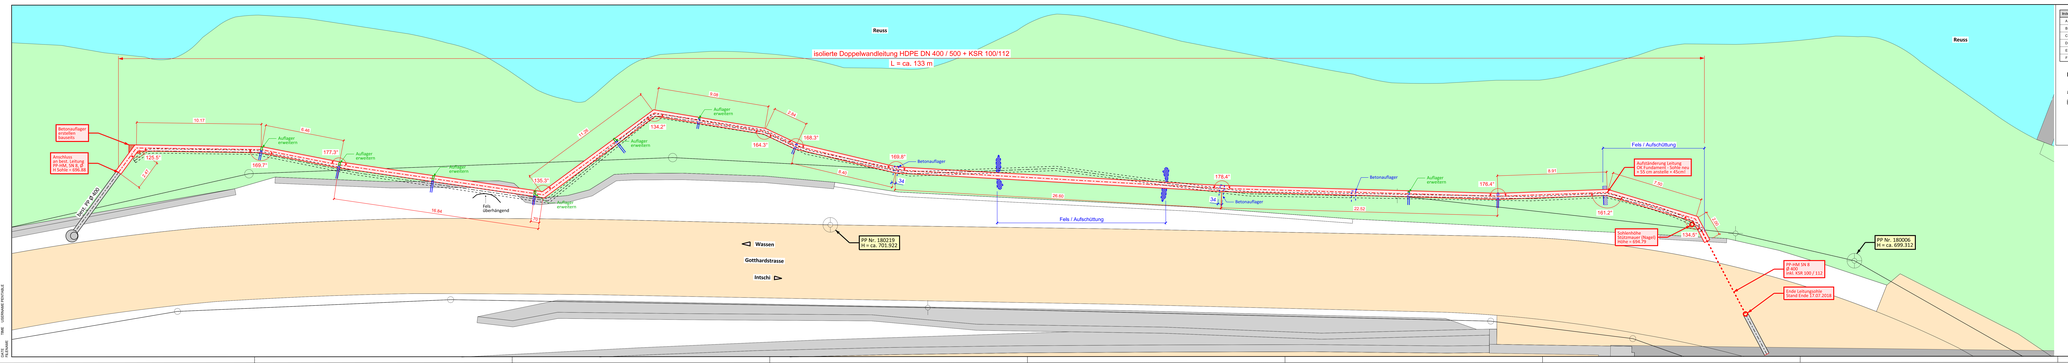

Index	Änderungen, Revisionen	erstellt	Datum	geprüft	Datum	freigeg.	Datum
A							
B							
C							
D							
E							
F							

Legende:

bestehend — projektiert

- best. Abwasserleitung / Abbruch
- neue isolierte Abwassertransportleitung
- best. Auflager
- Auflager erweitern (voraussichtlich)

Alle Masse und Winkel sind von Ort zu prüfen!
Das definitiven Geometrien sind Sache des Unternehmers
und berechtigen zu keinen Nachforderungen bei Lindenmagadaten!

Die Aufnahmen der bestehenden Leitung wurden durch die IT- Ost aufgenommen.
Aufnahmedatum: 17.05.2018

Schema Befestigung 1:20

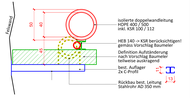

ABWASSER URI

Abwasser Uri
Talstrasse 43, 6460 Altdorf/ URI 1
info@abwasseruri.ch
Telefon: 041 875 00 90

ABWASSER URI

NEUE TRANSPORTLEITUNG
Andermatt - Altdorf

Abschnitt Gurtnellen - Amsteg

AUSFÜHRUNG

Situation1:100

Leitungsaufhängung
Felwand Wassnerwald

Entwurf
vom 09.08.2018

Gez.	Ecc/PM	Format	36 x 110
Geprüft	Mdl	Datum	08.08.2018

Massstab:

IUB Engineering
IUB Engineering AG
Gd Airport City Hedingen 23, CH-8045 Zürich
Tel. +41 43 81 01 - www.iub.eng.ch

Plan Nr: 200364.51.070

Index: