

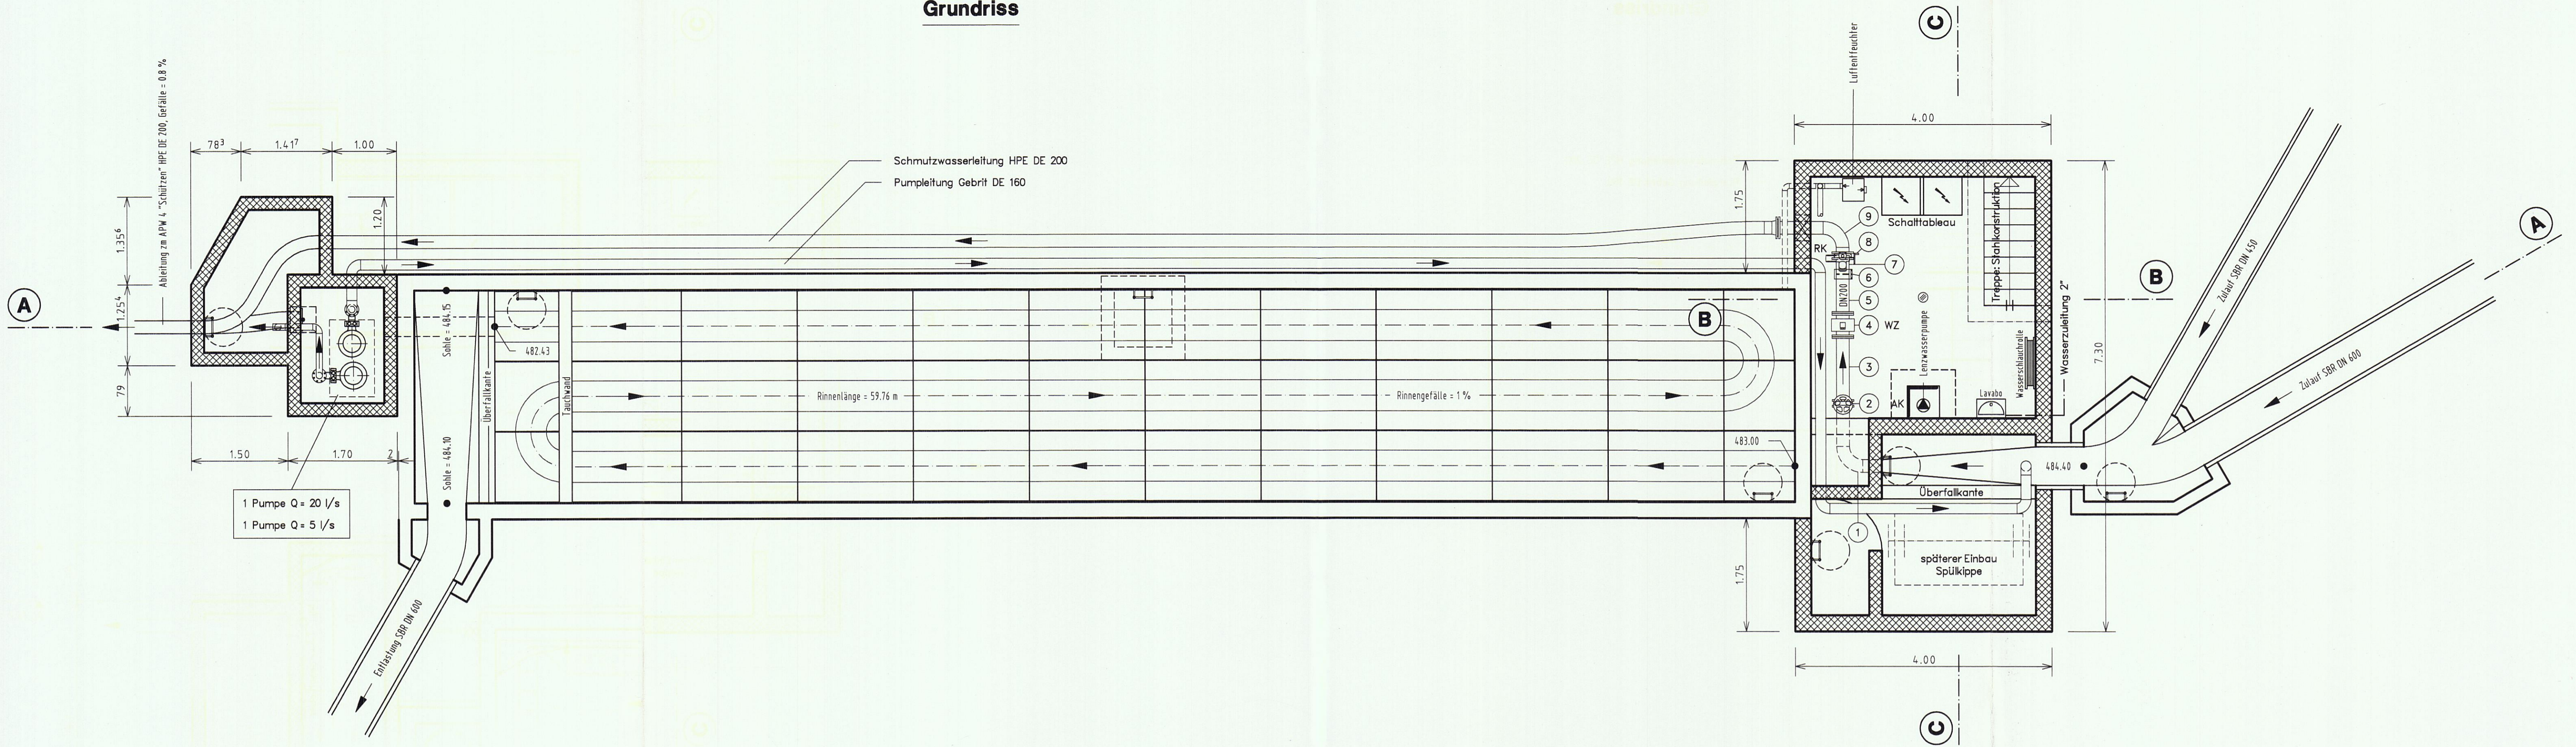



**Grundriss**

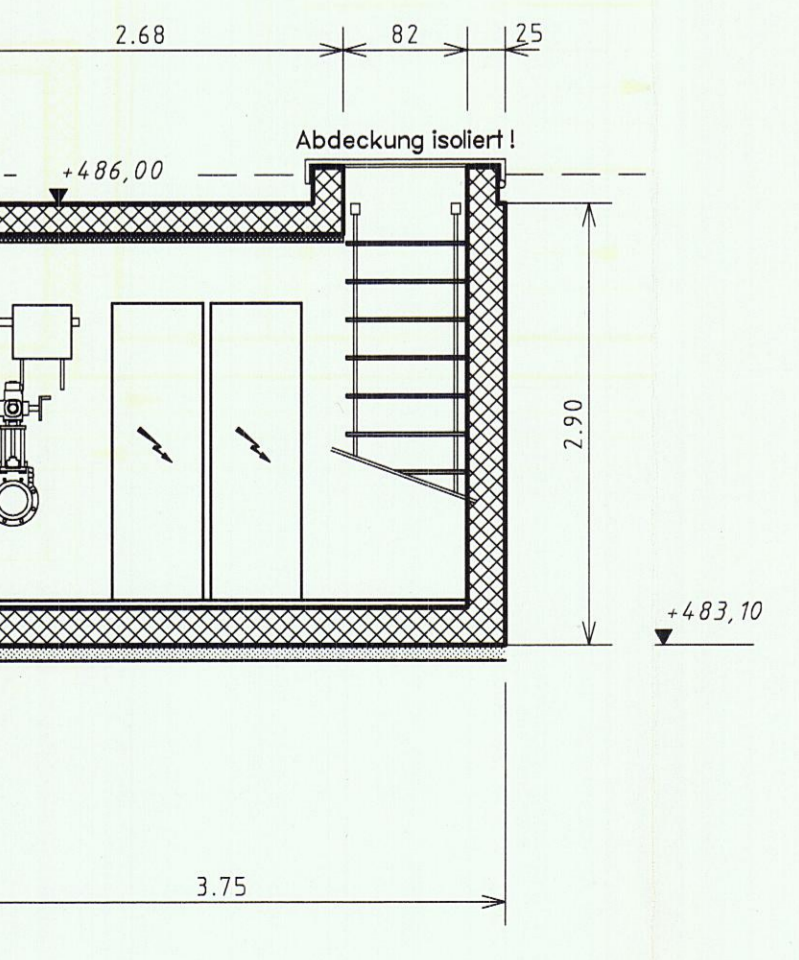

**Schnitt A - A**

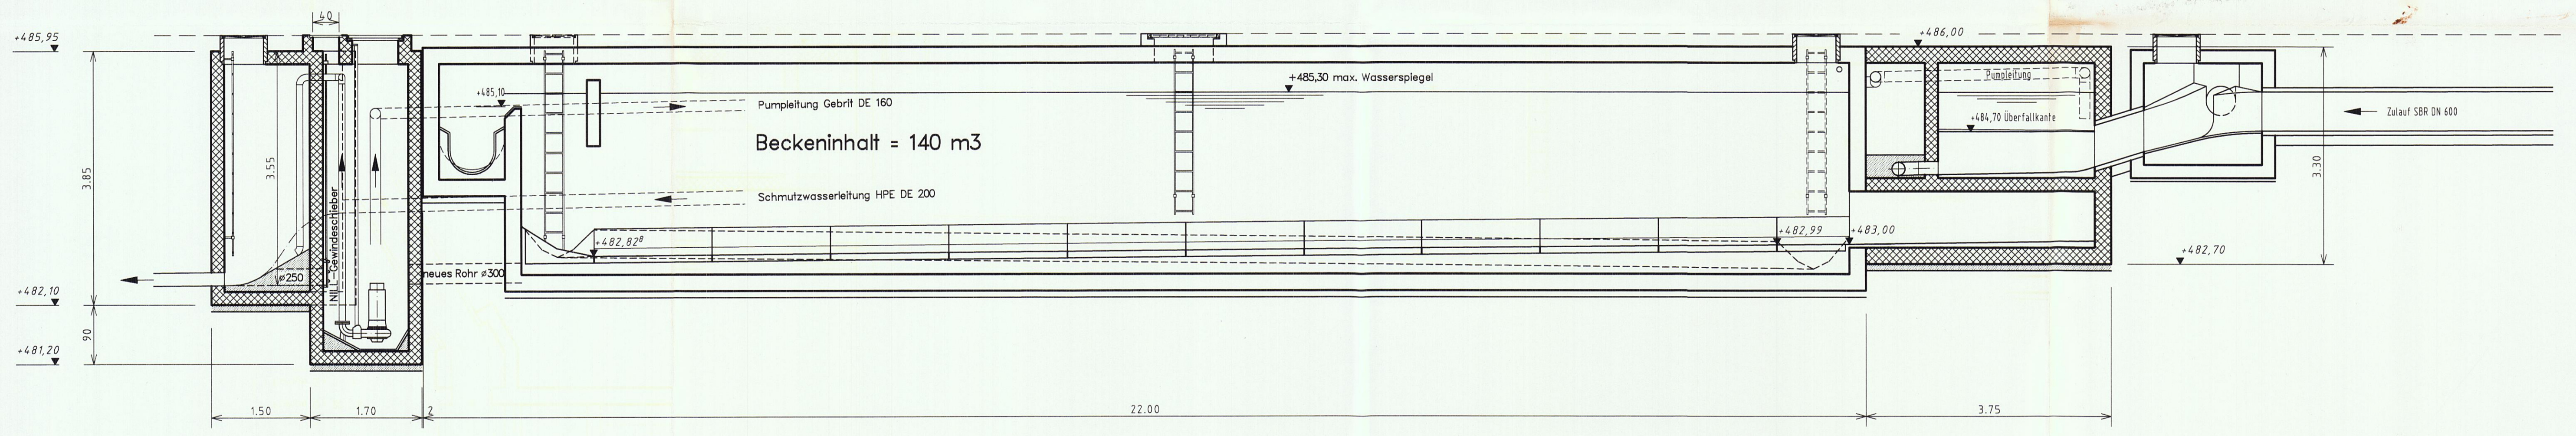

**Schnitt B - B**

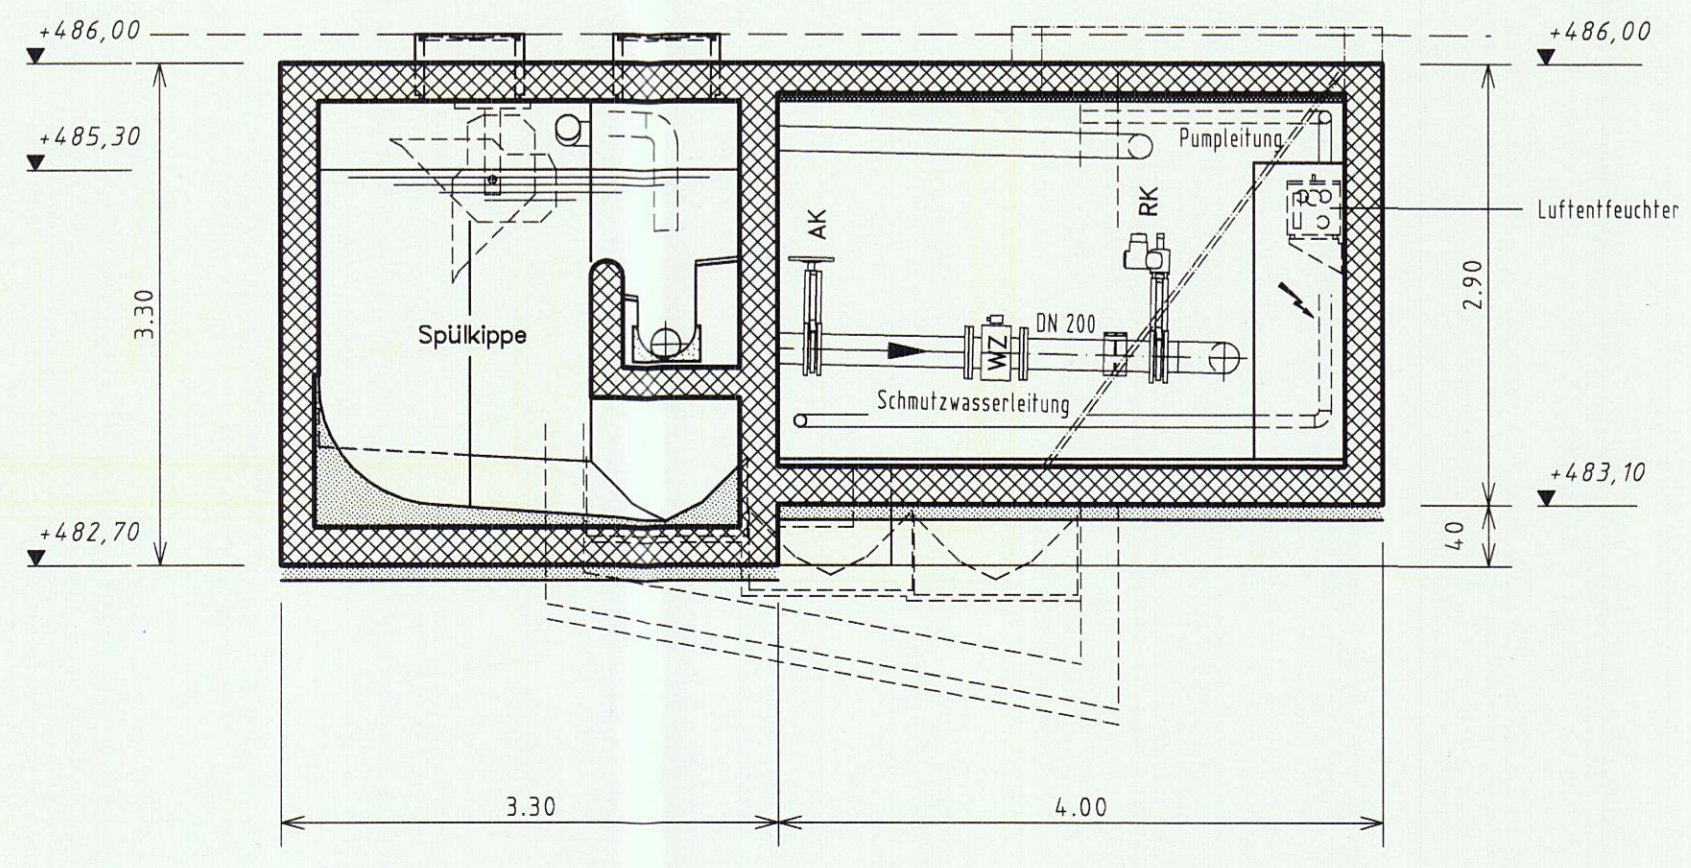

**Schnitt C - C**

Gemeinde Silenen		Kanton Uri		
<b>Abwassersanierung</b>			Projekt-ID: 9757	
Umbau RKB 26, Ellbogenkapelle				
<b>GRUNDRISS + SCHNITTE</b>				
 <p>6447 schaffdorf bärensgang 7 tel. 041-870 66 44 fax. 041-870 66 65</p>	MST.	PROJ.	GEZ.	DATUM
	1:50	U. Tabler	K. Schild	19.09.1997
FORMAT 84/60	PLAN-NR. 7-39.41- 2	U. Tabler	K. Schild	06.10.1997
		U. Tabler	m. Hiltb.	18.12.1997
		U. Tabler	m. Hiltb.	9.2.1998
		U. Tabler	K. Schild	16.02.1998